


PLANIMETRIA GENERALE

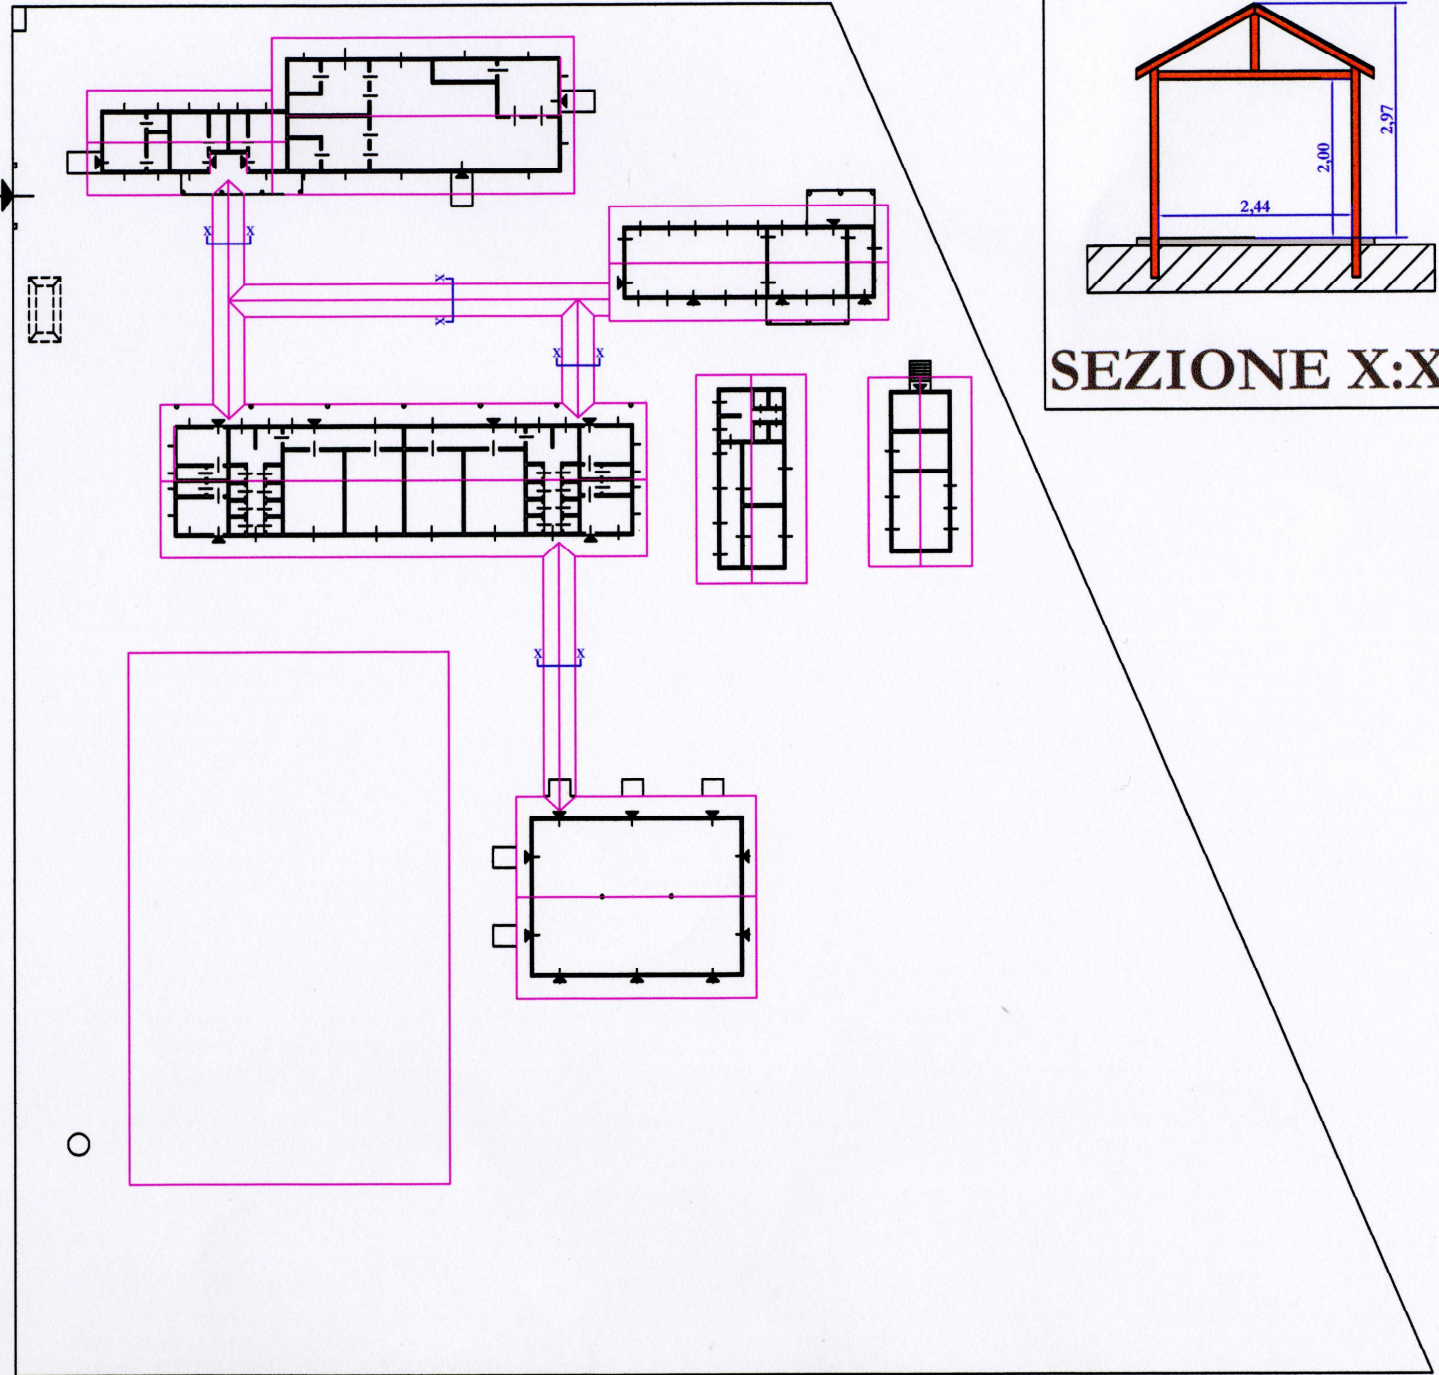

STRADA



STUDIO TECNICO
Geom. Mauro Strina

Via Mazzini, 19/B
46017- Rivarolo Mantovano MN

Tel. e Fax 0376 - 99569
Cellulare 348 - 5155160
E-mail mastrina@tin.it

MALINDI MUNICIPAL

KENYA

PROGETTO COSTRUZIONE
"CHILDREN CENTER MAYUNGU"
IN LOCALITA' MAYUNGU

BLOCCHI E PERCORSI PEDONALI COPERTI

SCALA	DATA	TAVOLA	IL TECNICO
1 : 250	10-10-2006	2	